


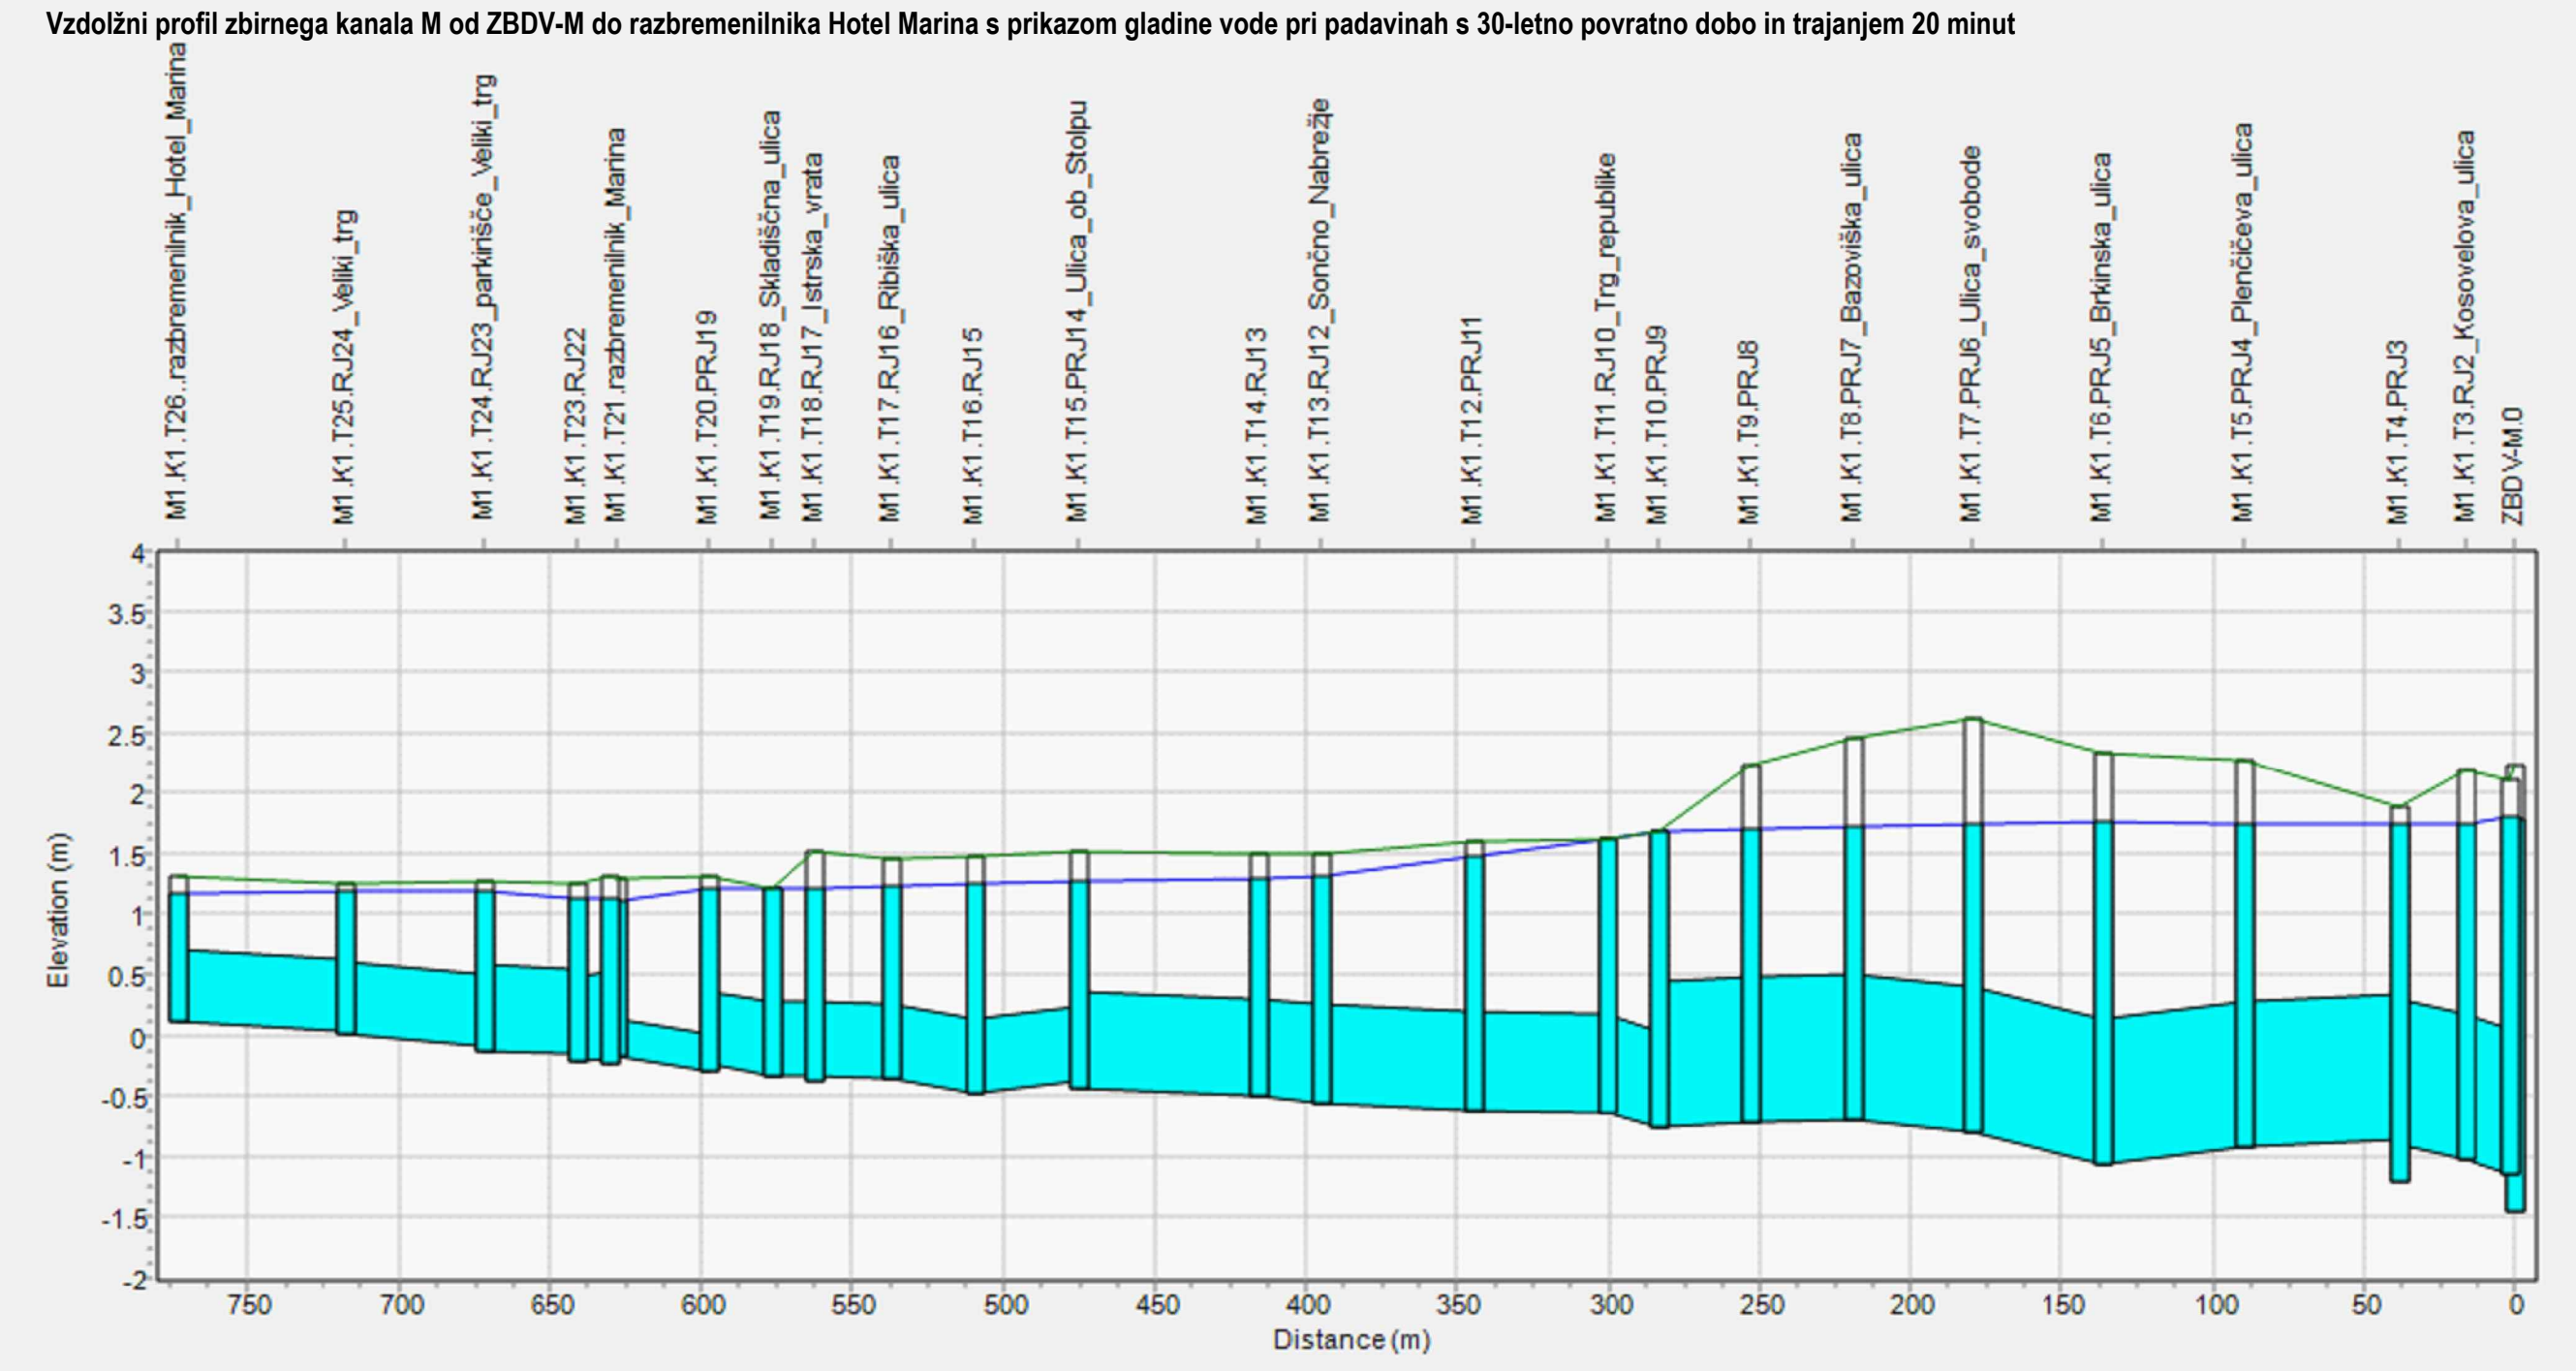

- Legenda**
- Izkoriščenost hidravlične prevodnosti
- 0% - 25%
 - 25% - 50%
 - 50% - 75%
 - 75% - 100%
 - > 100%
- Poplave
- < 0.1/s
 - 0.1/s - 1/s
 - 1/s - 10/s
 - 10/s - 100/s
 - > 100/s

Opomba: Rezultati so za primer plove s povratno dobo enega leta na koti 0.65 m.n.m.

Investitor:
Občina Izola – Comune di Isola
Sončno nabrežje 8 – Riva del Sole 8
6310 Izola - Isola

Vodja projektiranja:
dr. Matej Uršič univ. dipl. inž. vod. in kom. inž.
IZS G-2586

Pooblaščen inženir:
dr. Matej Uršič univ. dipl. inž. vod. in kom. inž.
IZS G-2586

Objekt / Lokacija:
Padavinski in melni kanalizacijski sistem v Izoli
- Preverba ustreznosti območja odpadne zbirne
starega centra mesta Izola s predlogi ulicov -
Faza 1
Območje med Sončnim nabrežjem, Mladim
Kosovelovo ulico in Čerkovim dvorom

Vsebina grafičnega prikaza:
Hidravlika obstoječega stanja
povratna doba 30 let, 20-minutni nali

Št. projekta:
STUDIJA

Datum:
31-7/22

Spremembe:

Menilo:

Lista:
3.4