


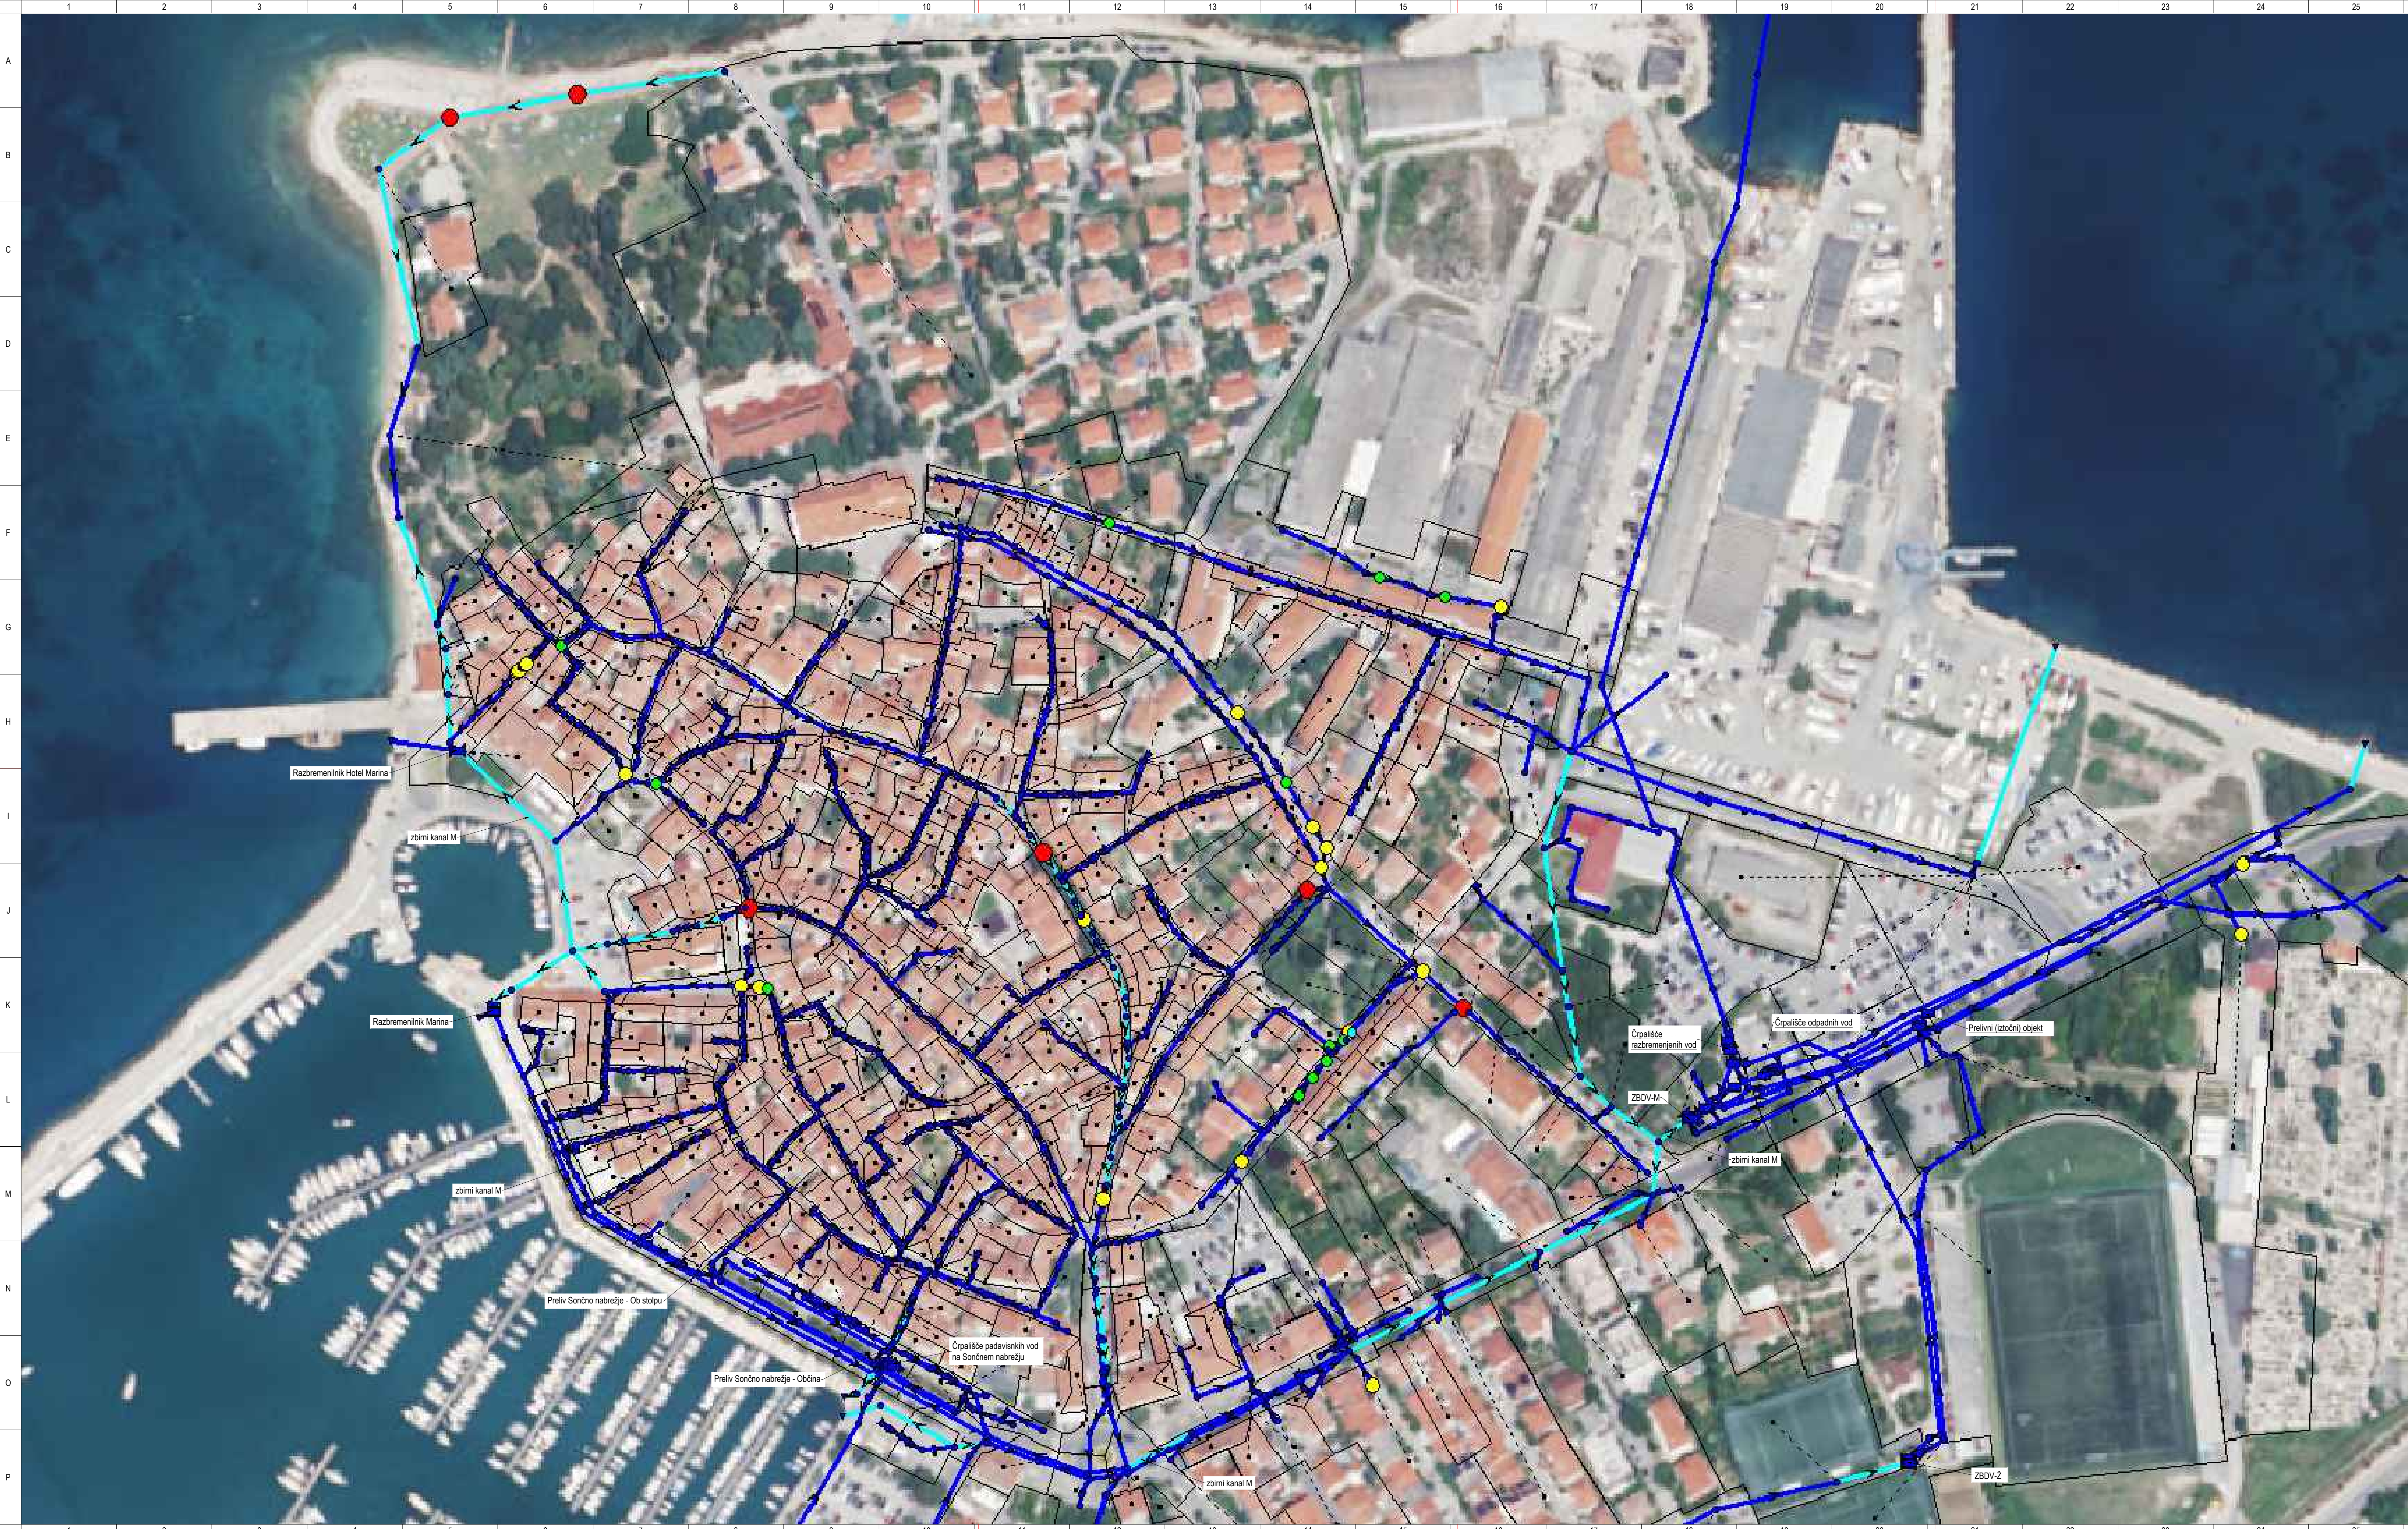

Legenda

Izkoriščenost hidravlične prevodnosti

- 0% - 25%
- 25% - 50%
- 50% - 75%
- 75% - 100%
- > 100%

Poplave

- < 0.1l/s
- 0.1l/s - 1l/s
- 1l/s - 10l/s
- 10l/s - 100l/s
- > 100l/s

Opomba: Rezultati so za primer pime s povratno dobo enega leta na koti 0.65 m.n.m.

Investitor: Občina Izola – Comune di Isola Sončno nabrežje 8 – Riva del Sole 8 6310 Izola - Isola	Objekt / Lokacija: Padavinski in mešani kanalizacijski sistem v Izoli - Preverba ustreznosti območja odpadne zbirne starega centra mesta Izola s predlogi ulazov - Faza 1 Območje med Sončnim nabrežjem, Mladostem, Kosovelovo ulico in Gorkovim dvorcom				
Vodja projektiranja: dr. Matej Uršič univ. dipl. inž. vod. in kom. inž. IZS G-2586	Pooblaščen inženir: dr. Matej Uršič univ. dipl. inž. vod. in kom. inž. IZS G-2586				
Vrsta projekta: STUDIJA	št. projekta: 31-7/22	datum: Februar 2024	spremembe:	menilo:	list: 1.1

HidroLab
HIDROLAB d.o.o.
Ulica Nikole Tesle 33 A
5200 Šempeter pri Gorici
gsm: +386 (0)41 - 371 109
ID za DDV SI: S08534409