
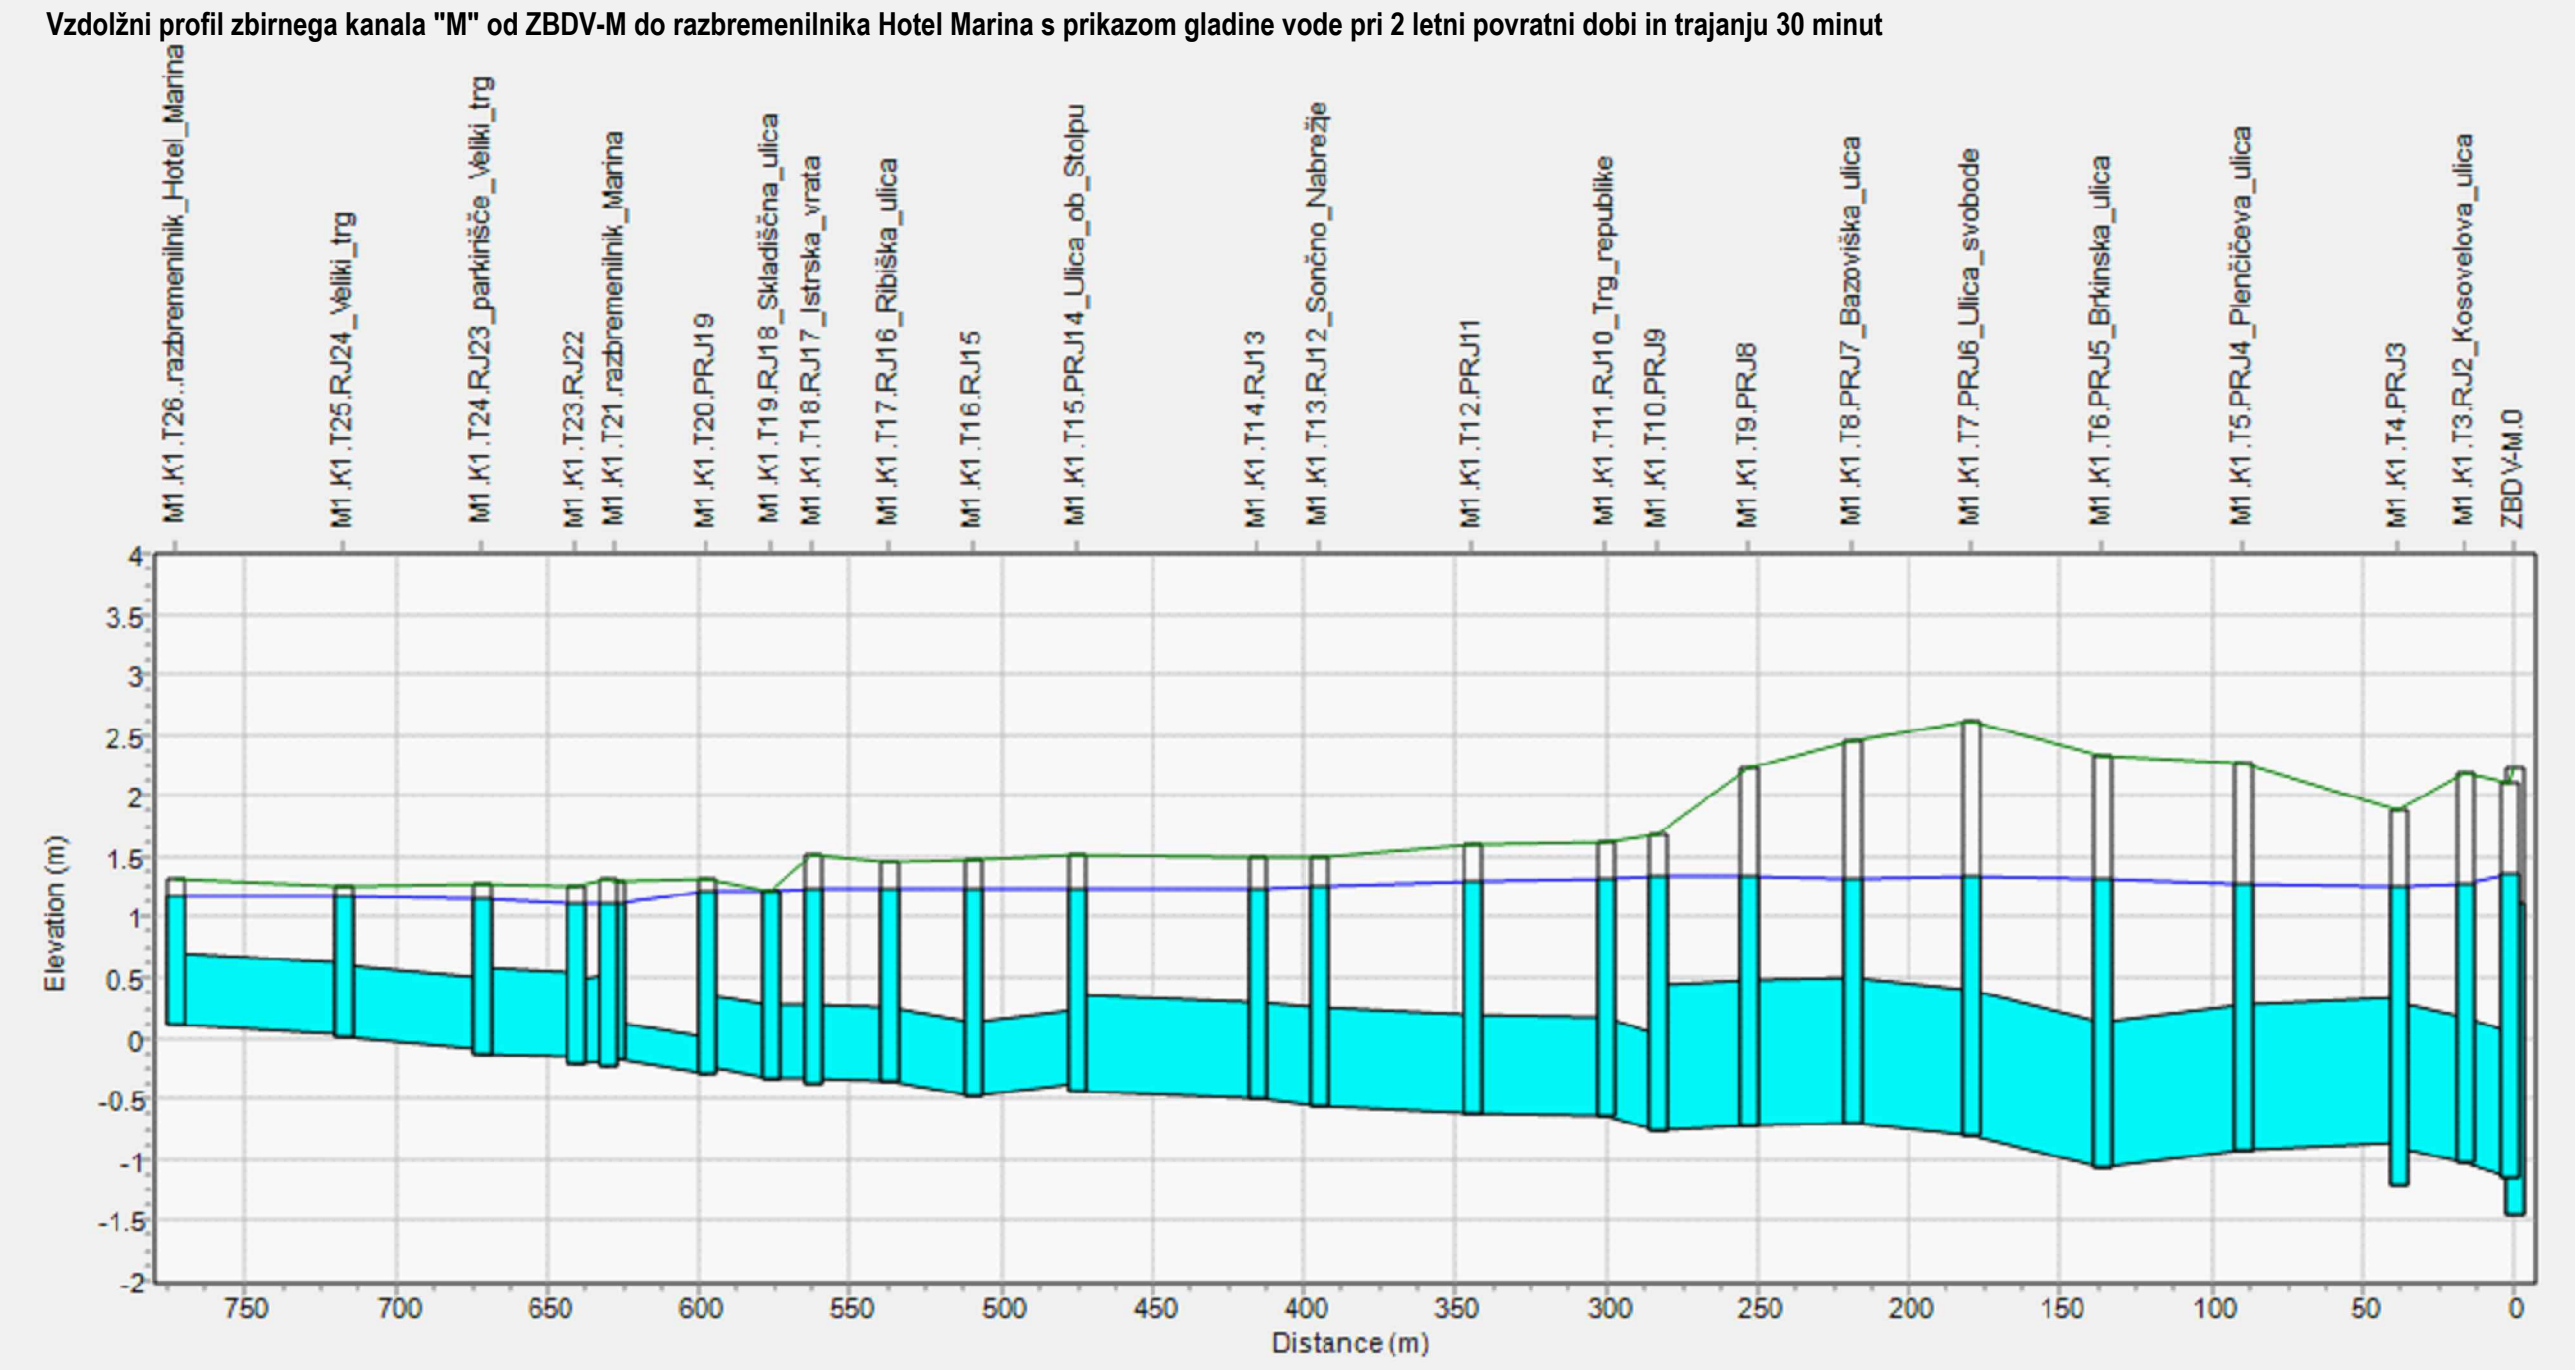


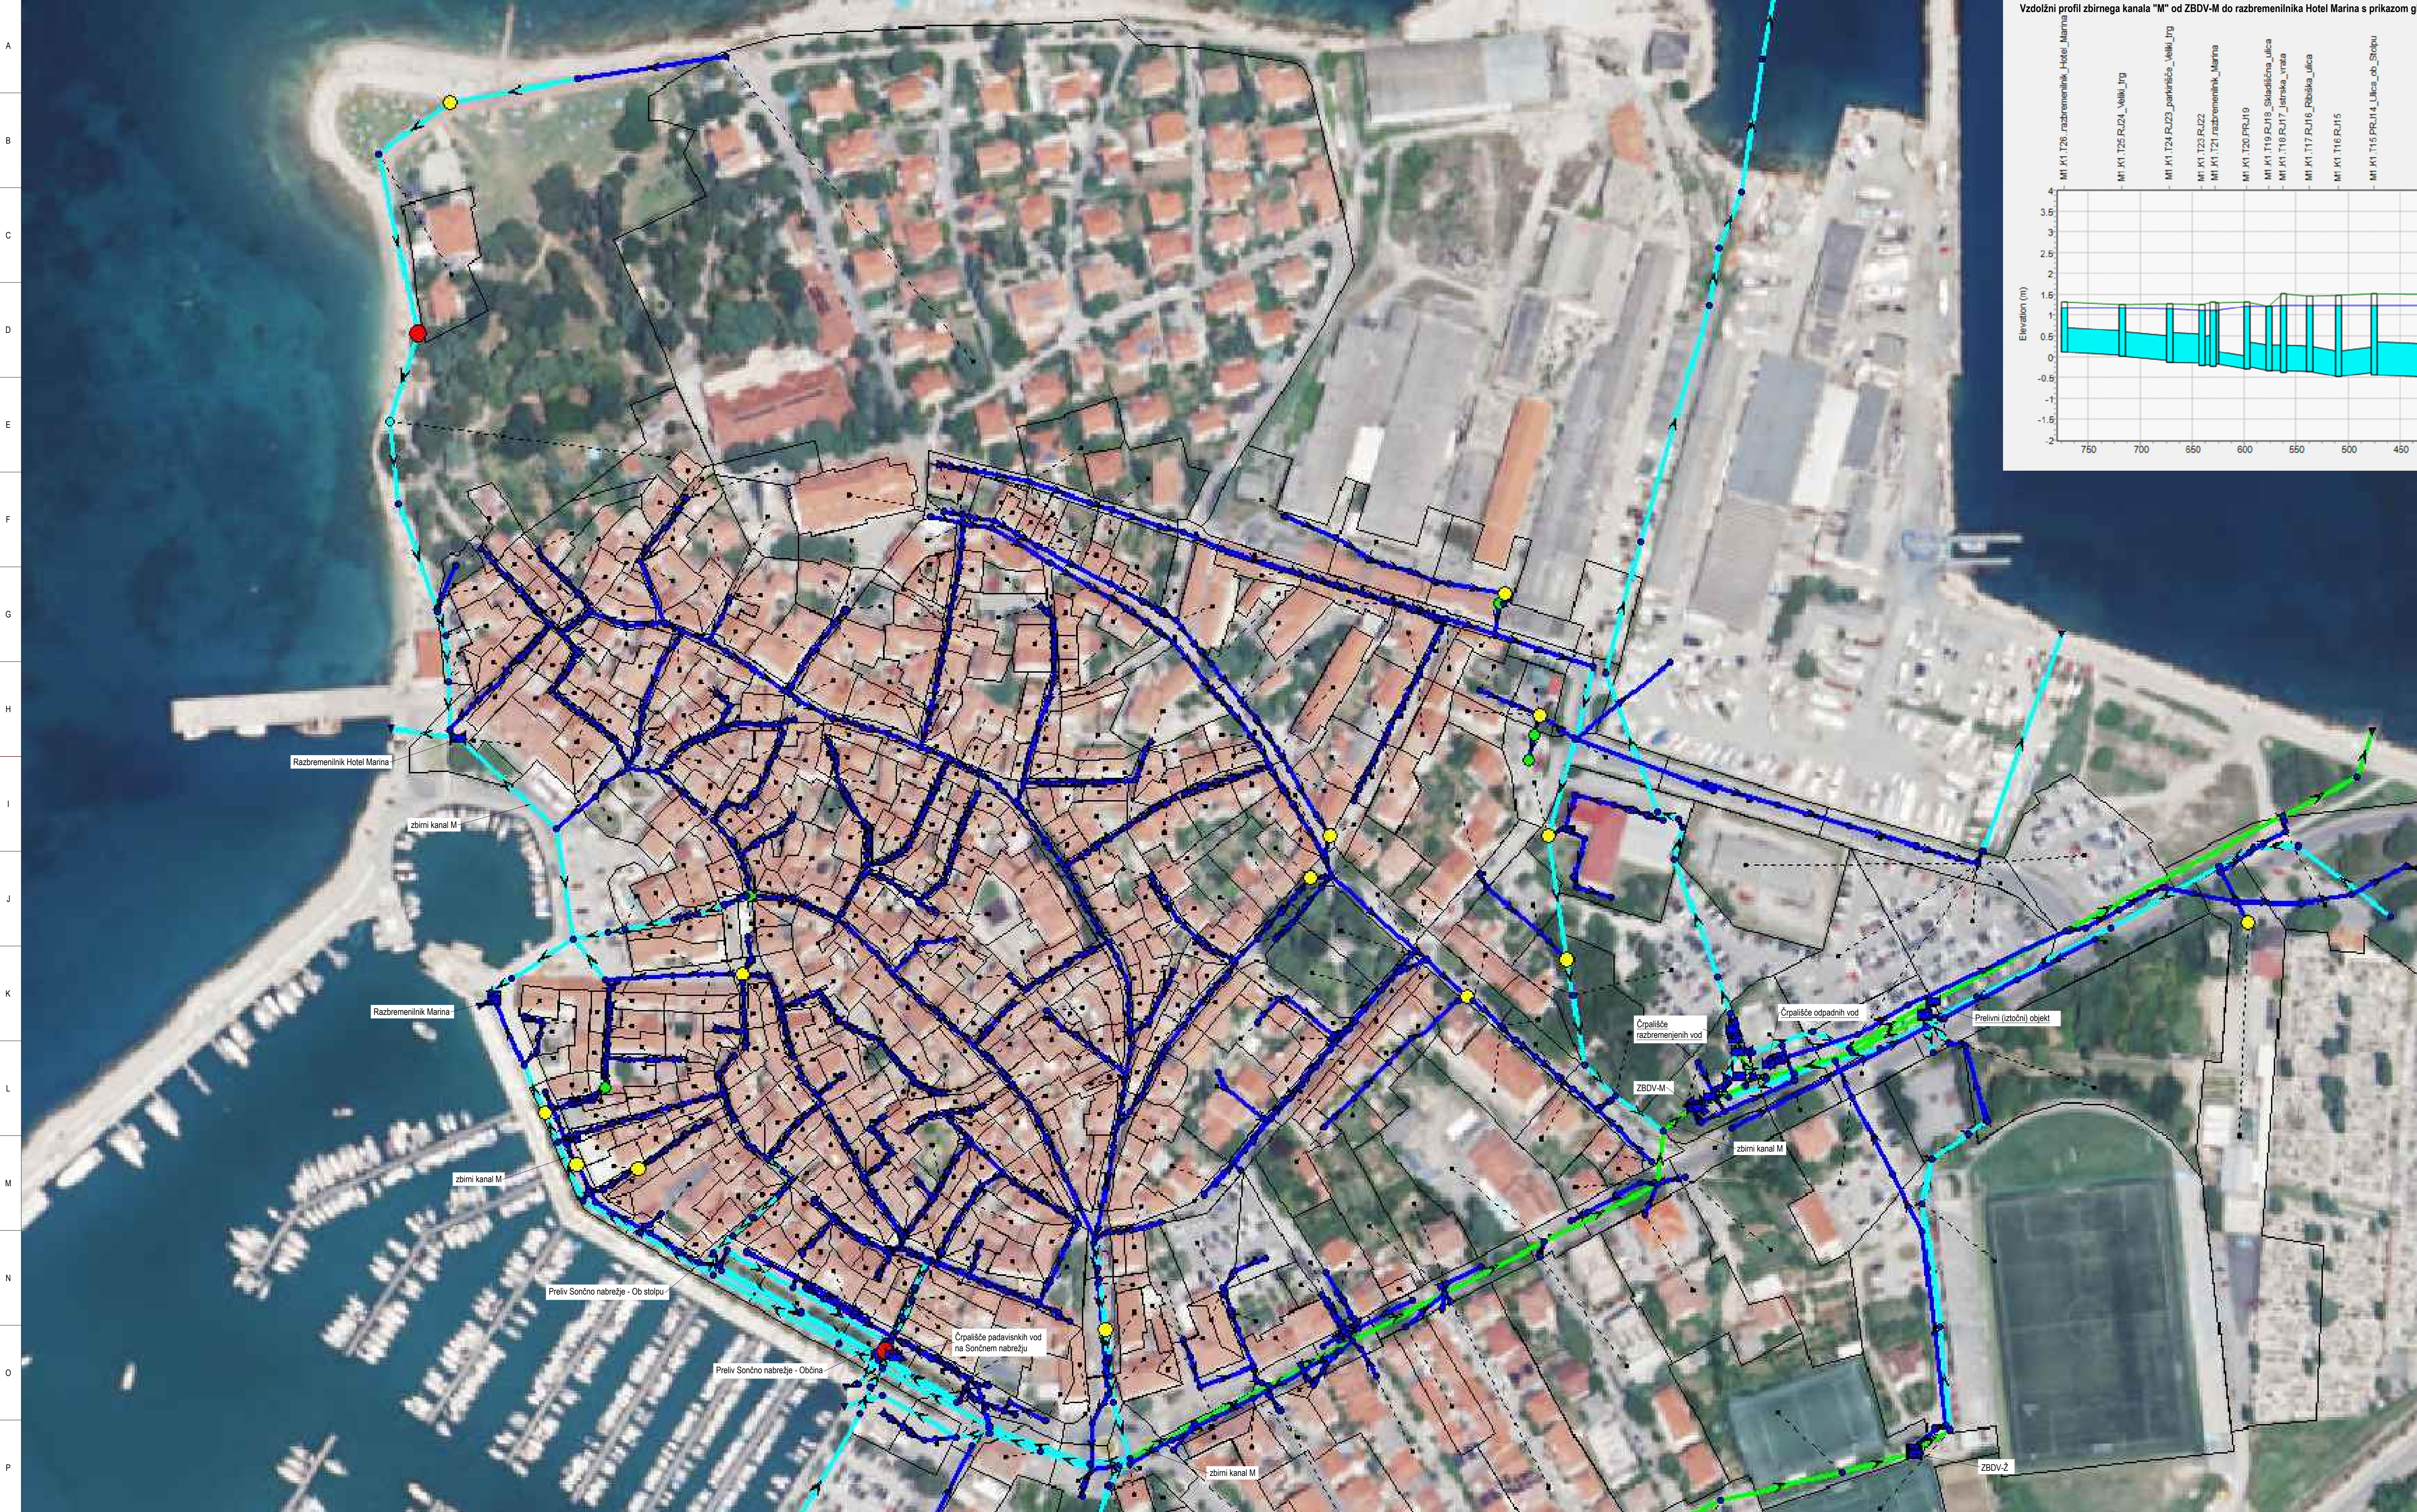

- Legenda**
- Izkoriščenost hidravlične prevodnosti
- 0% - 25%
 - 25% - 50%
 - 50% - 75%
 - 75% - 100%
 - > 100%
- Poplave
- < 0.1/s
 - 0.1/s - 1/s
 - 1/s - 10/s
 - 10/s - 100/s
 - > 100/s

Opomba: Rezultati so za primer plove s povratno dobo enega leta na koti 0.65 m.n.m.

Investitor:
Občina Izola - Comune di Isola
Sončno nabrežje 8 - Riva del Sole 8
6310 Izola - Isola

Vodja projekta:
dr. Matej Uršič univ. dipl. inž. vod. in kom. inž.
IZS G-2586

Pooblaščen inženir:
dr. Matej Uršič univ. dipl. inž. vod. in kom. inž.
IZS G-2586

Vrsta projekta:
STUDIJA

Objekt / Lokacija:
Padavinski in melni kanalizacijski sistem v Izoli
- Preverba ustreznosti obtočne odpadne zbirne
starega centra mesta Izola s predlogi ulicov -
Faza 1
Območje med Sončnim nabrežjem, Madžarom,
Kosovelovo ulico in Čerkovskim dvoromom

Vsebina grafičnega prikaza:
Hidravlika obtočnega stanja,
povratna doba 2 let, 30-minutni naliv

Št. projekta: 31-7/22
Datum: Februar 2024

Spremembe:
Menilo:
Lista: 1.5