
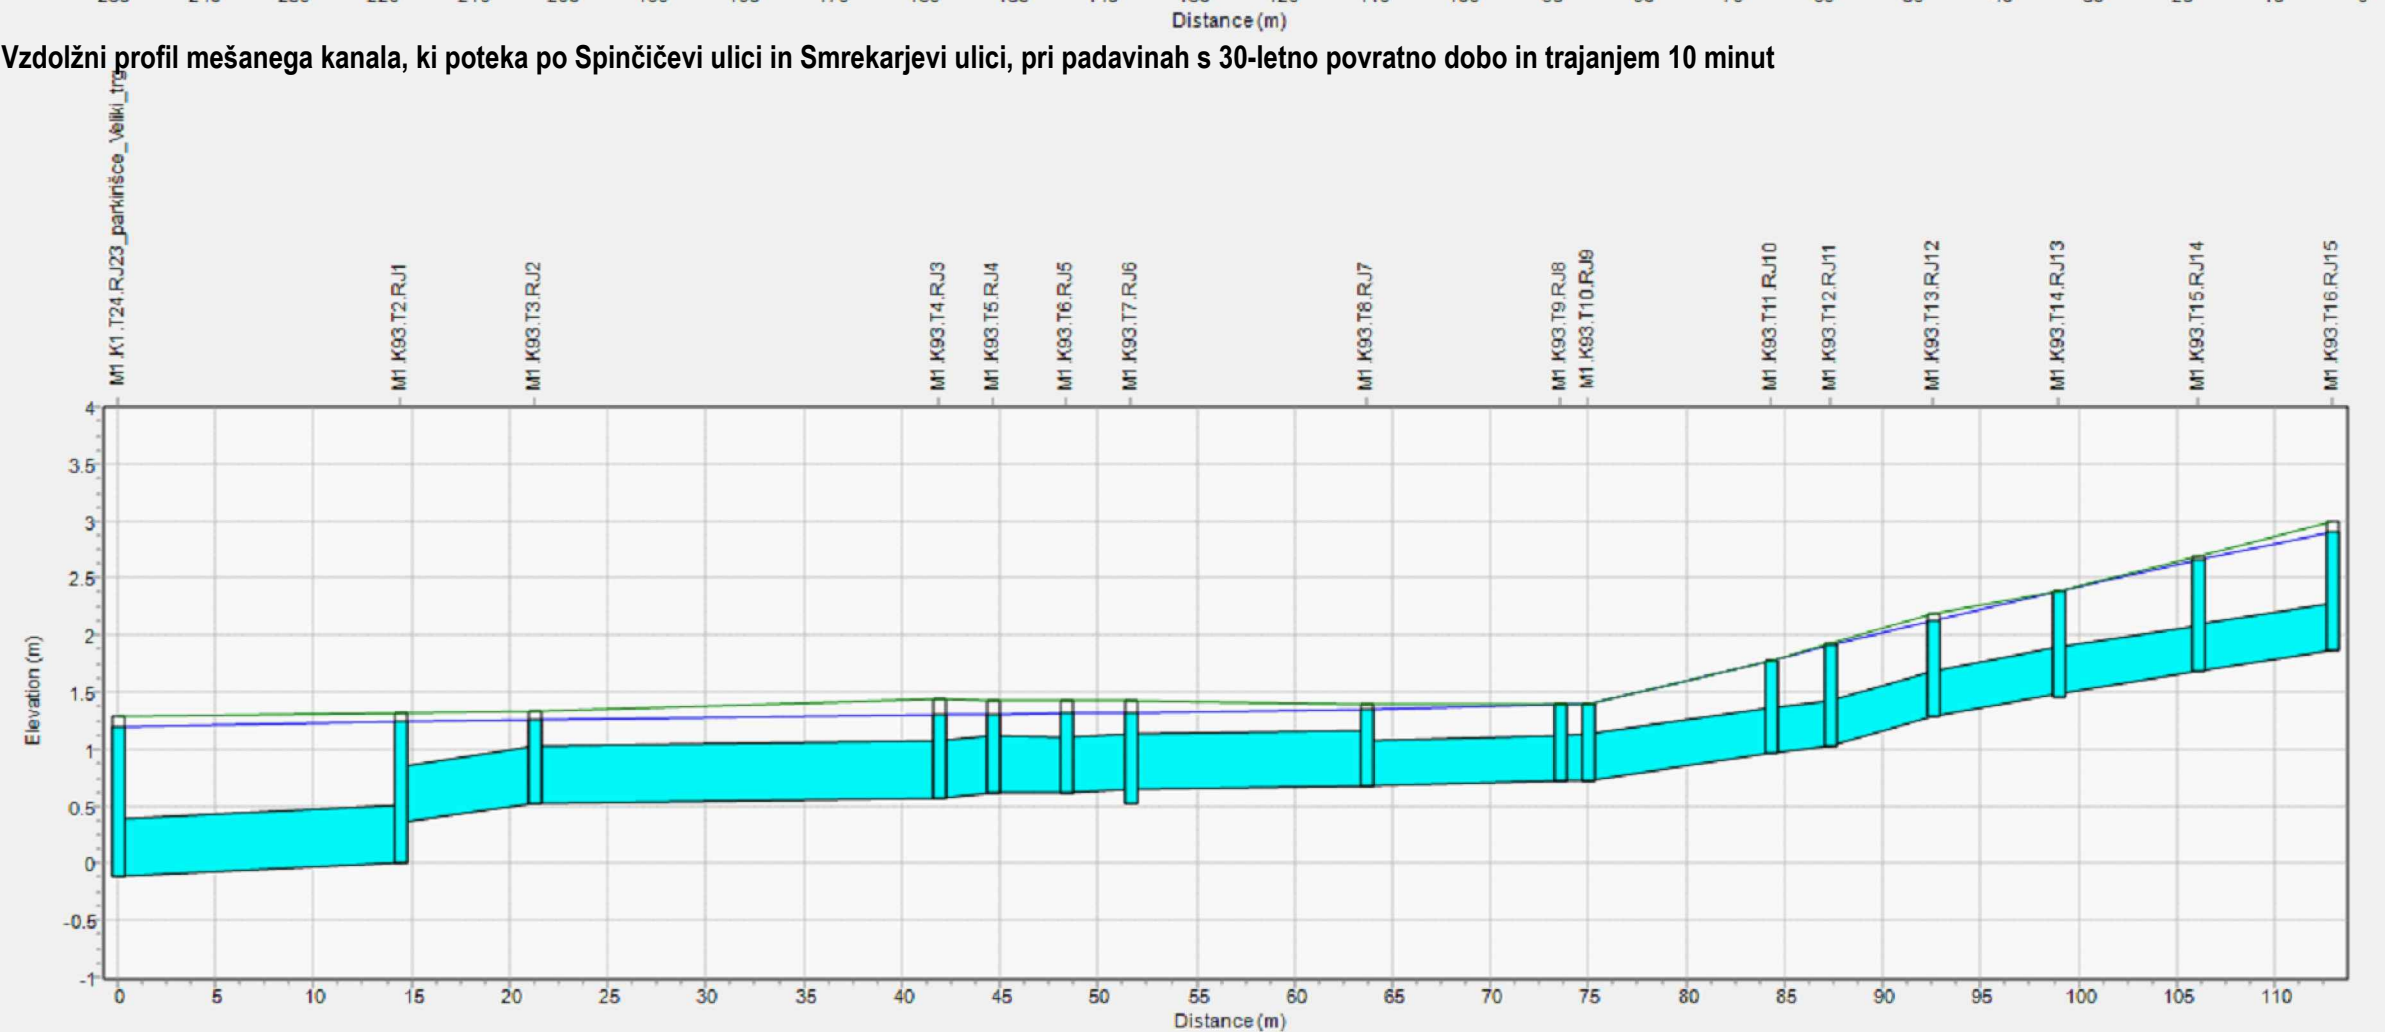
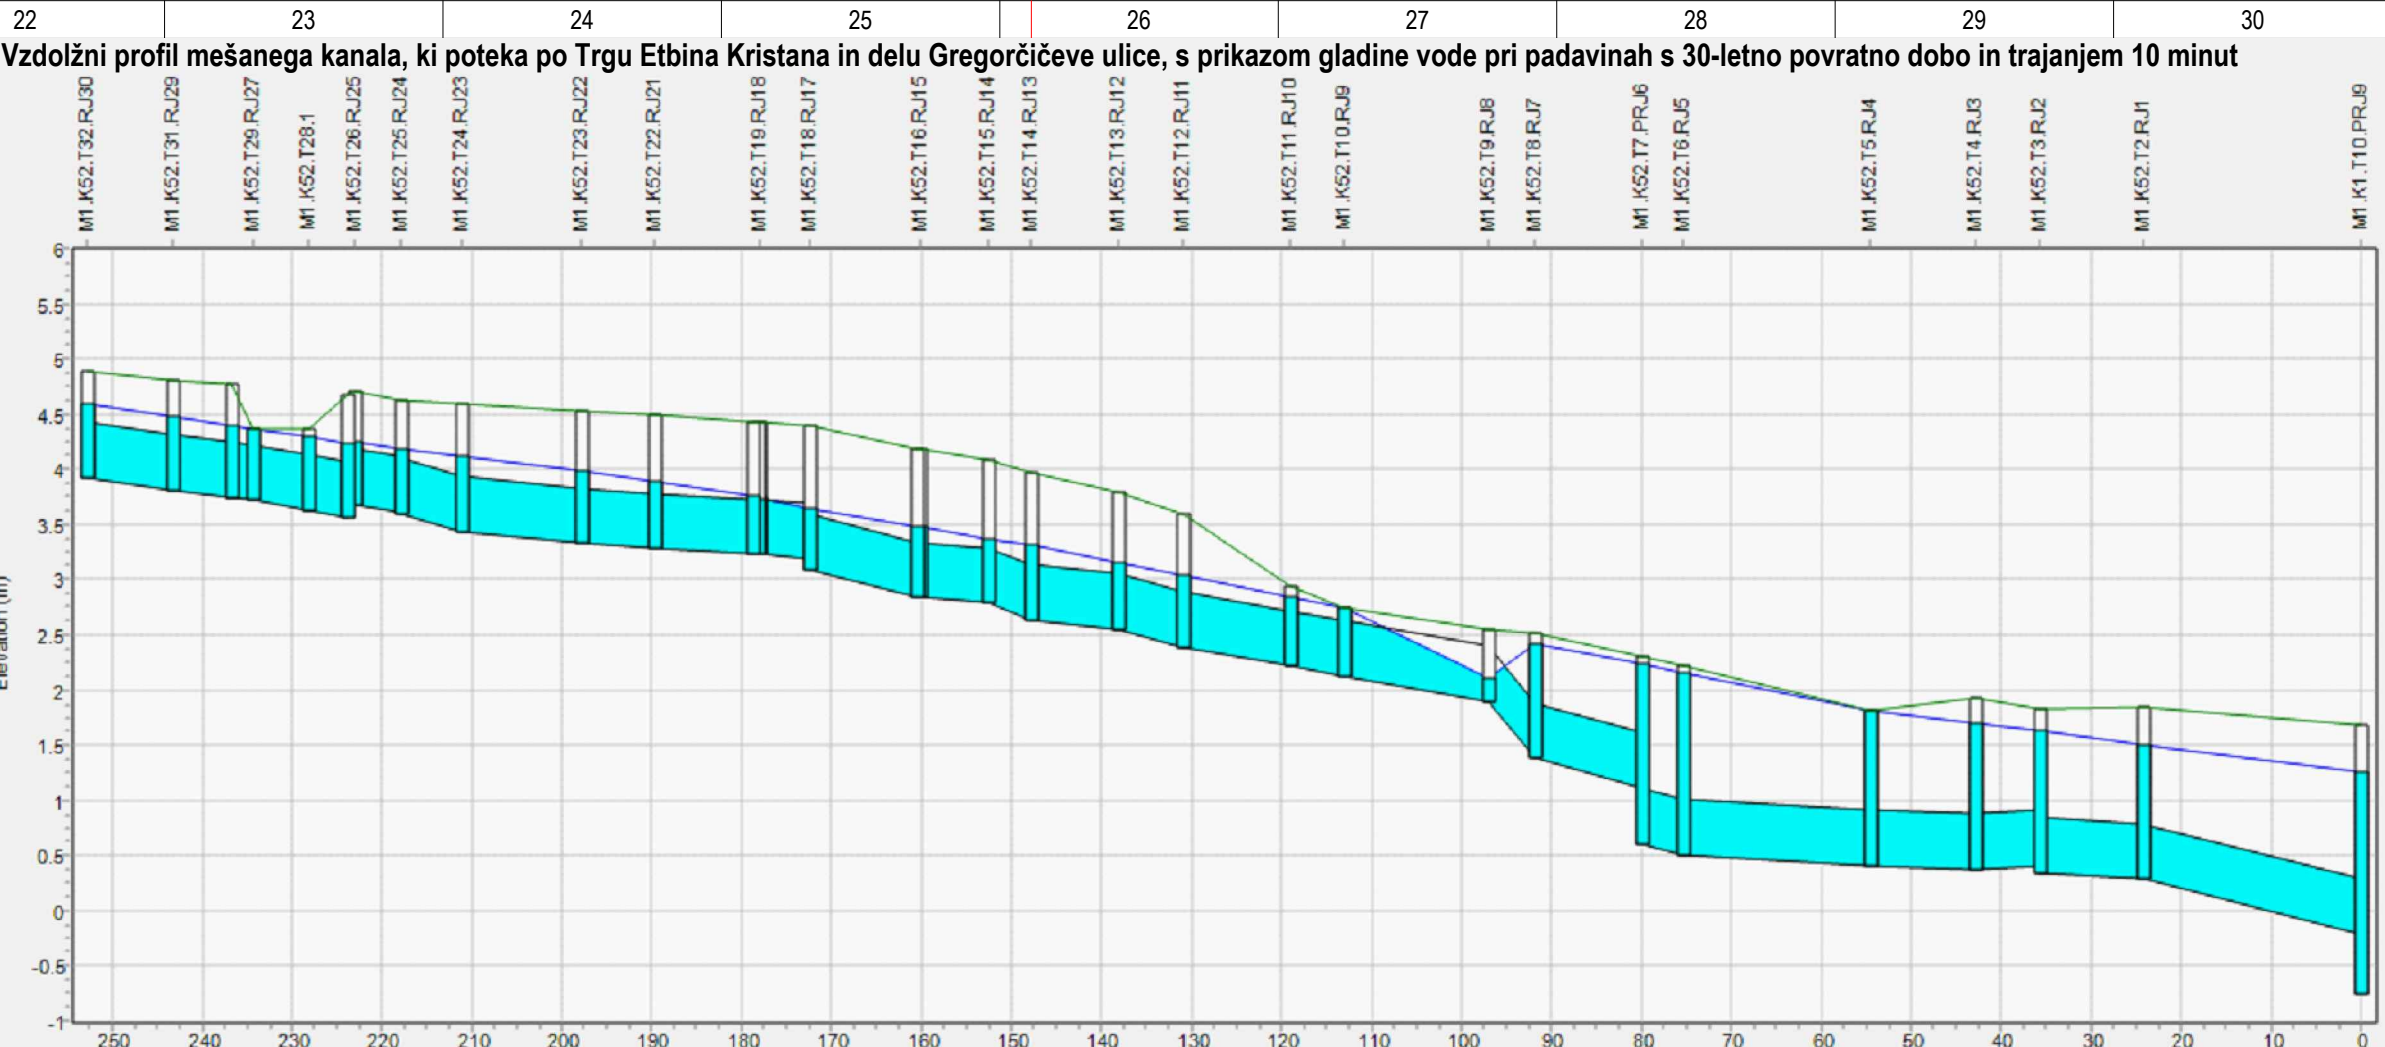
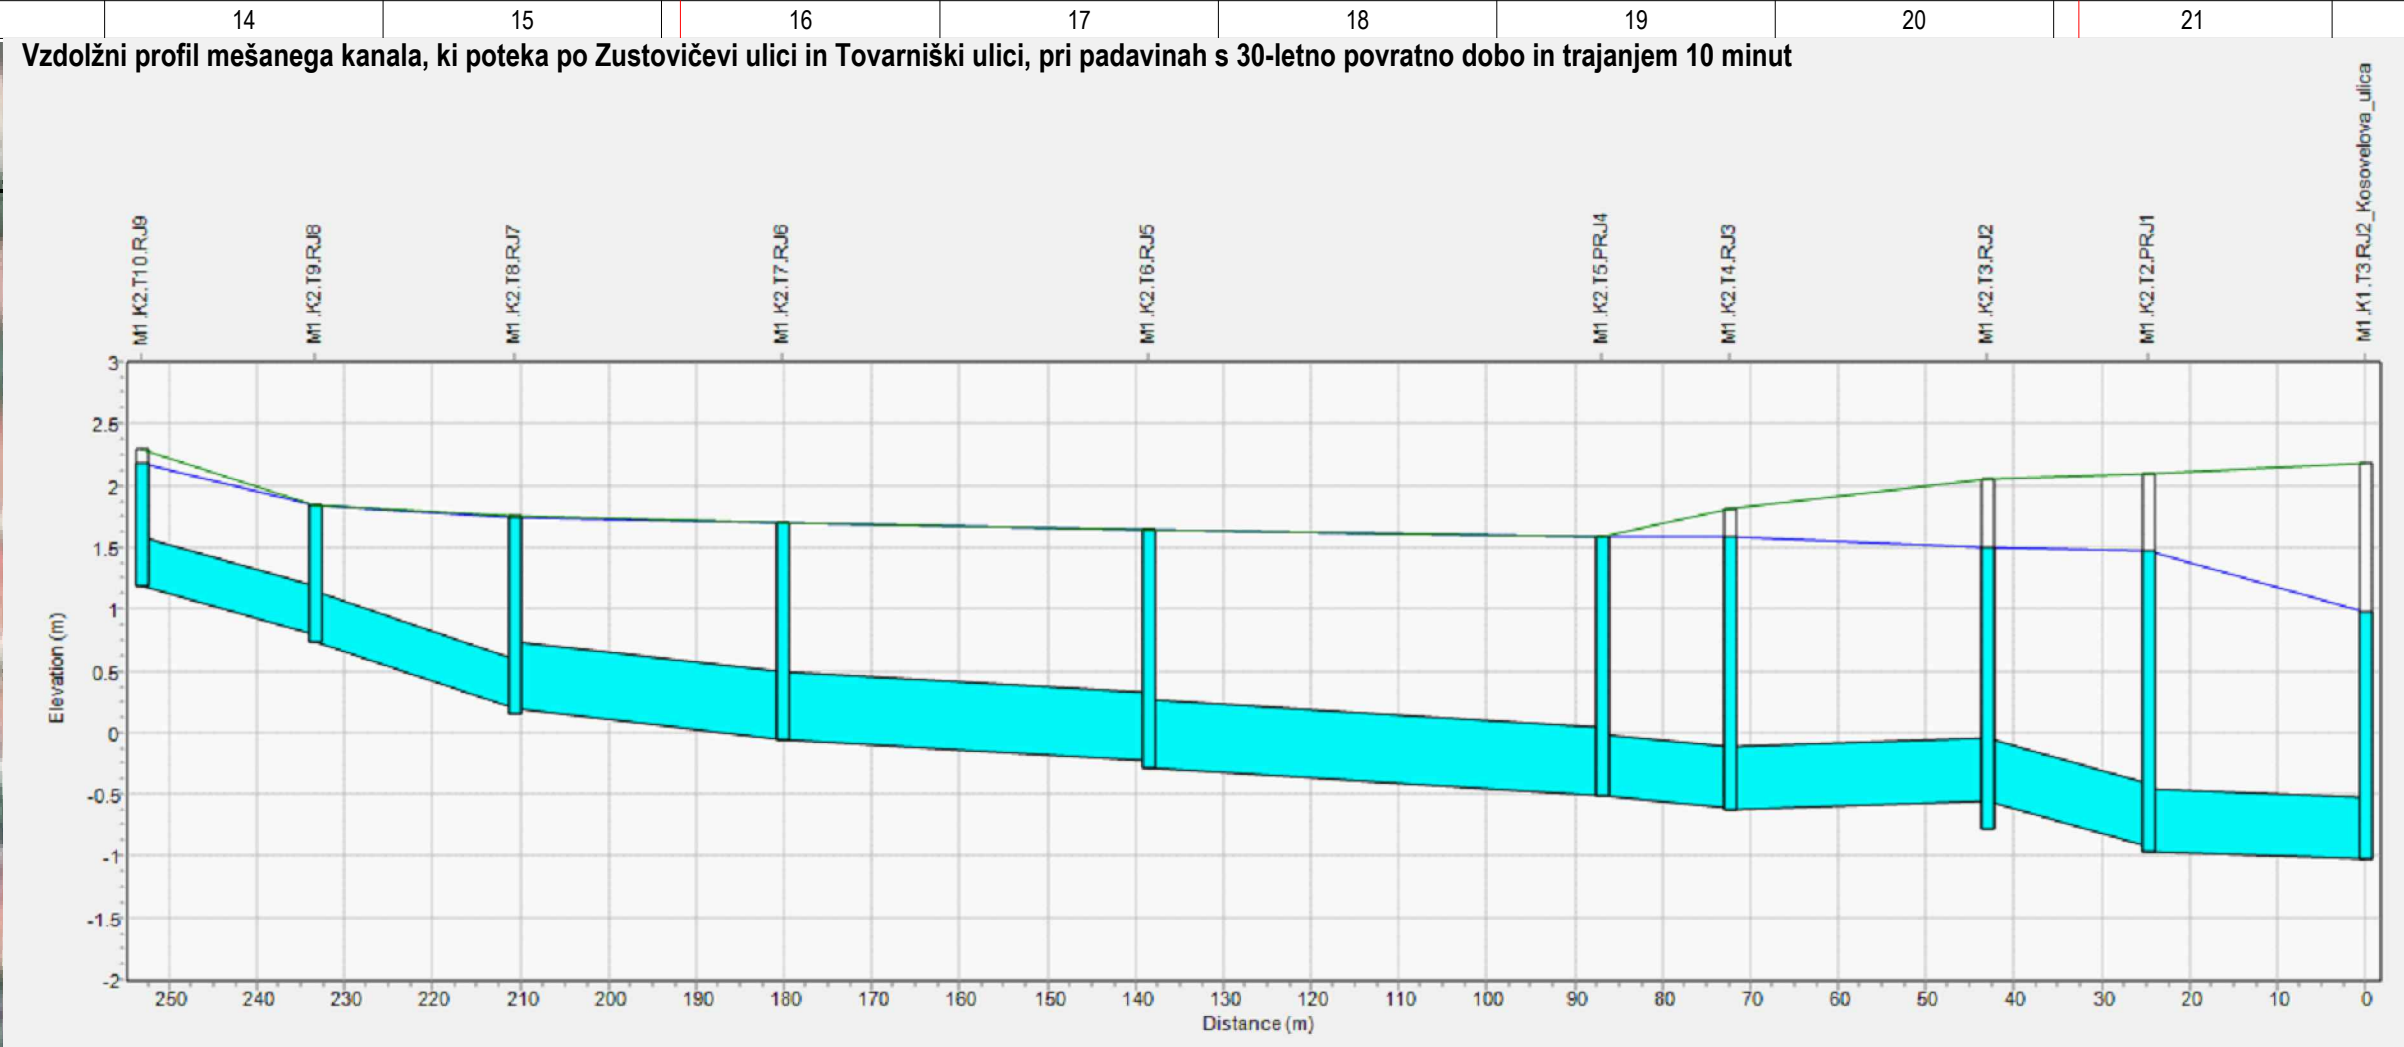


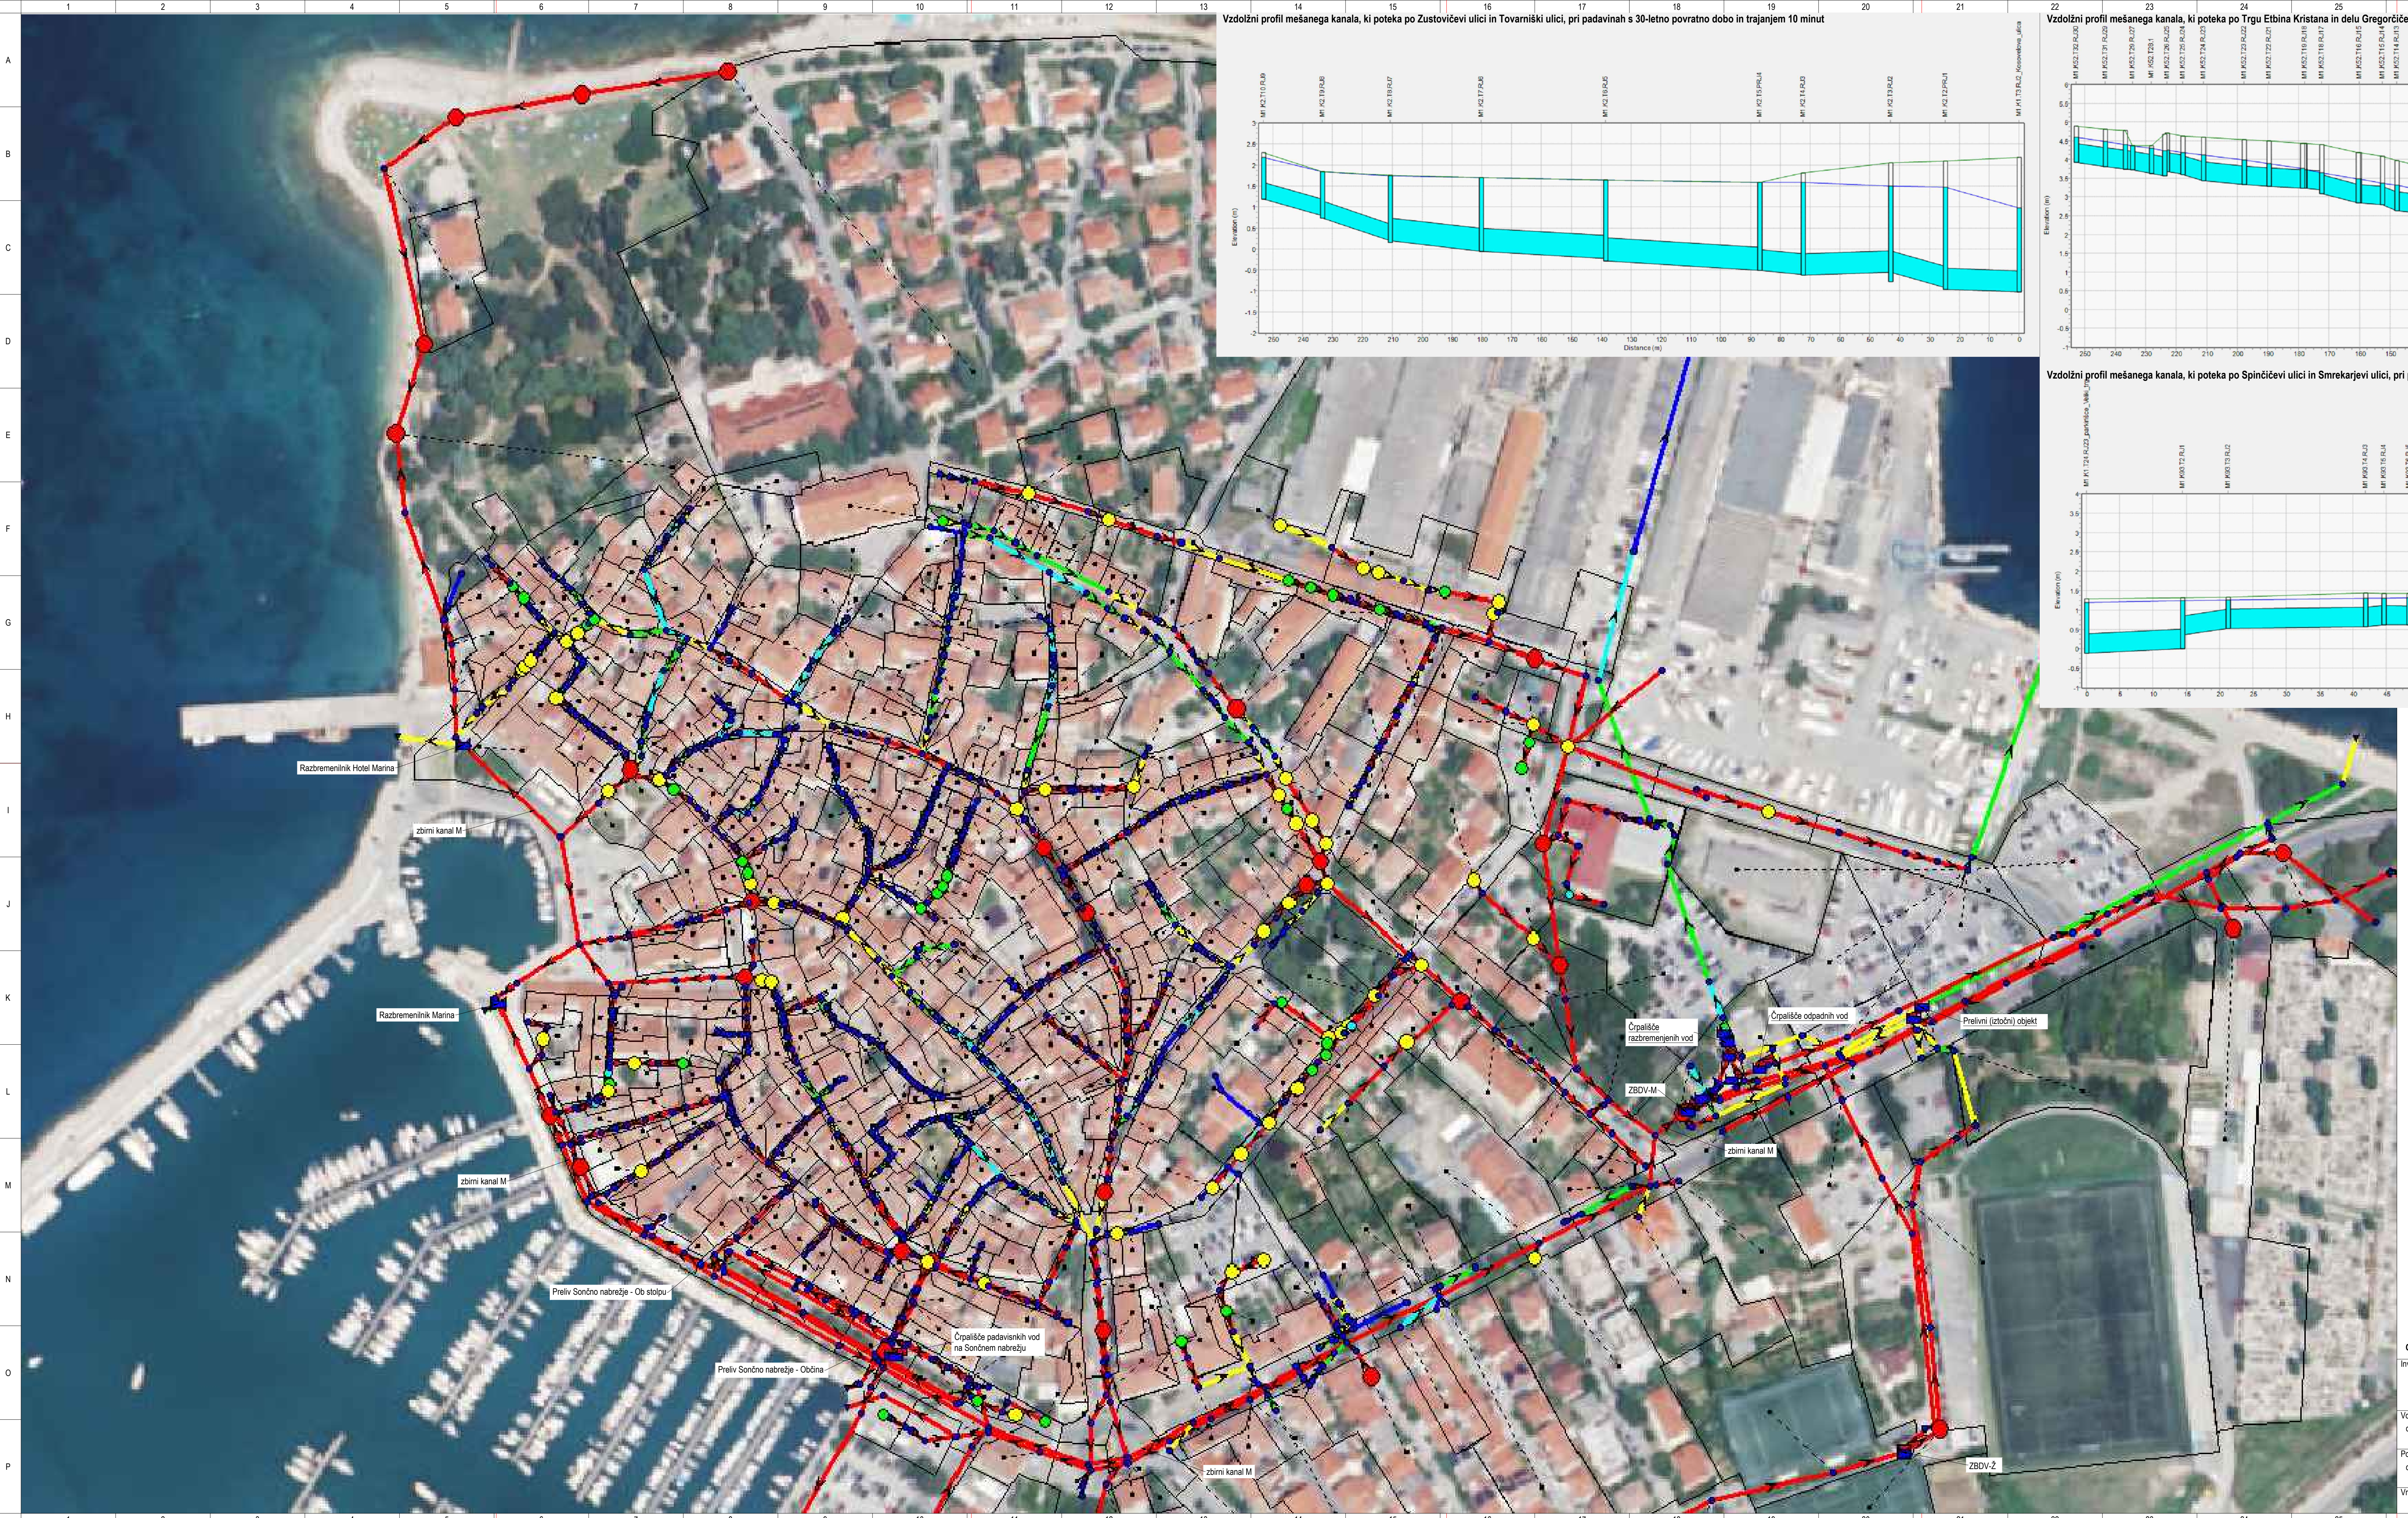

Legenda

Izkoriščenost hidravlične prevodnosti

- 0% - 25%
- 25% - 50%
- 50% - 75%
- 75% - 100%
- > 100%

Poplave

- < 0.1/s
- 0.1/s - 1/s
- 1/s - 10/s
- 10/s - 100/s
- > 100/s

Opomba: Rezultati so za primer plove s povratno dobo enega leta na koti 0.65 m.n.m.

Investitor:
Občina Izola – Comune di Isola
Sončno nabrežje 8 – Riva del Sole 8
6310 Izola - Isola

Vodja projektiranja:
dr. Matej Uršič univ. dipl. inž. vod. in kom. inž.
IZS G-2586

Pooblaščen inženir:
dr. Matej Uršič univ. dipl. inž. vod. in kom. inž.
IZS G-2586

Vista projekta:
ŠTUDIA

Objekt / Lokacija:
Padavinski in melni kanalizacijski sistem v Izoli
- Preverba ustreznosti obstoječih odpadnih z ožjo
steno centra mesta Izola s predlogi ulicov -
Faza 1
Območje med Sončnim nabrežjem, Mladim
Kosovelovo ulico in Čerkovskim dvorom

Vsebinska grafična prikaza:
Hidravlika obstoječega stanja
povratna doba 30 let, 10-minutni nali

št. projekta:
31-7/22

datum:
Februar 2024

spremembe:
menilo:
list:
3.2